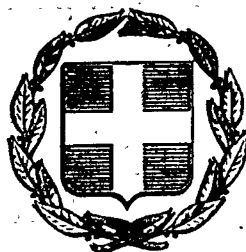


ΕΦΗΜΕΡΙΣ ΤΗΣ ΚΥΒΕΡΝΗΣΕΩΣ
ΤΗΣ ΕΛΛΗΝΙΚΗΣ ΔΗΜΟΚΡΑΤΙΑΣ

ΕΝ ΑΘΗΝΑΙΣ
ΤΗ, 19 ΑΠΡΙΛΙΟΥ 1979

ΤΕΥΧΟΣ ΤΕΤΑΡΤΟΝ

ΑΡΙΘΜΟΣ ΦΥΛΛΟΥ
238

ΠΕΡΙΕΧΟΜΕΝΑ

ΑΠΑΛΛΟΤΡΙΩΣΕΙΣ

ΑΠΟΦΑΣΕΙΣ

Ἀριθ. Γ.Δ. 776 (1)

Περὶ κηρύξεως δασικῆς ἐκτάσεως ὡς ἀναδασωτέας στὴ θέση Ταουσᾶν Λόφος Κοιν. Φιλαδελφίου Ν. Θεσσαλονίκης.

Ο ΝΟΜΑΡΧΗΣ ΘΕΣΣΑΛΟΝΙΚΗΣ

Ἔχοντας ὑπόψη:

1. Τὶς διατάξεις:

α) τοῦ ἄρθρου 117 παρ. 3 τοῦ Συντάγματος τῆς Ἑλλάδος.

β) Τῶν ἄρθρων 188-205 τοῦ Ν.Δ. 86/1969 «περὶ Δασικοῦ Κώδικος».

γ) Τοῦ Ν.Δ. 532/1970 «περὶ συμπληρώσεως τῶν περὶ Διοικητικῆς Ἀποκεντρώσεως διατάξεων» καὶ τοῦ 709/1970 Β.Δ., ποὺ ἐκδόθηκε σὲ ἐκτέλεση αὐτοῦ.

2. Τὶς 114812/2946/ἐγκ. 154/24.12.1975 καὶ 10582/539/13.2.1976 διαταγὲς τοῦ Ὑπουργείου Γεωργίας.

3. Τὴν ἀριθ. 126/25.1.1979 ἀναφορὰ τοῦ Δασαρχείου Σταυροῦ γιὰ τὴν κήρυξη ὡς ἀναδασωτέας δημοσίας δασικῆς ἐκτάσεως, ἐμβαδοῦ 1.300 τ.μ. ποὺ βρίσκεται στὴ θέση «ΤΟΥΣΑΝ ΛΟΦΟΣ» Περιφερείας τῆς Κοινότητας Φιλαδελφίου τῆς ὁποίας ἡ βλάστηση ποὺ ὑπῆρχε καταστράφηκε ὕστερα ἀπὸ πυρκαϊὰ στὶς 26.8.1978.

4. Τὴν ἀνάγκη ἀποκαταστάσεως τῆς δασικῆς βλαστήσεως ποὺ καταστράφηκε, μὲ φυσικὴ ἢ τεχνητὴ ἀναδάσωση.

Κηρύσσομε ἀναδασωτέα τὴν ἀνωτέρω δασικὴ ἔκταση τῆς ὁποίας ἡ θέση, τὰ ὅρια, οἱ πλευρικὲς διαστάσεις καὶ τὸ ἐμβαδόν, φαίνονται στὸ διάγραμμα ποὺ συνοδεύει τὴν ἀπόφαση αὐτή, μὲ σκοπὸ τὴν ἀποκατάσταση τῆς δασικῆς βλαστήσεως.

Ἡ ἀπόφαση αὐτὴ νὰ δημοσιευθεῖ στὴν Ἐφημερίδα τῆς Κυβερνήσεως.

Θεσσαλονίκη, 12 Μαρτίου 1979

Ὁ Νομάρχης
ΑΛΕΞΑΝΔΡΟΣ Γ. ΤΣΑΚΩΝΑΣ

ΑΠΟΣΠΑΣΜΑ ΧΑΡΤΟΥ ΠΕΡΙΟΧΗΣ ΔΑΣΑΡΧΕΙΟΥ ΣΤΑΥΡΟΥ

ΚΛΙΜΑΞ 1:50.000


Υπόμνημα

Καμένα έκταση μ² 130.000

Σταυρός Οκτώβριος 1978

Ο Συντάξας

Π.Λ. Μάντος

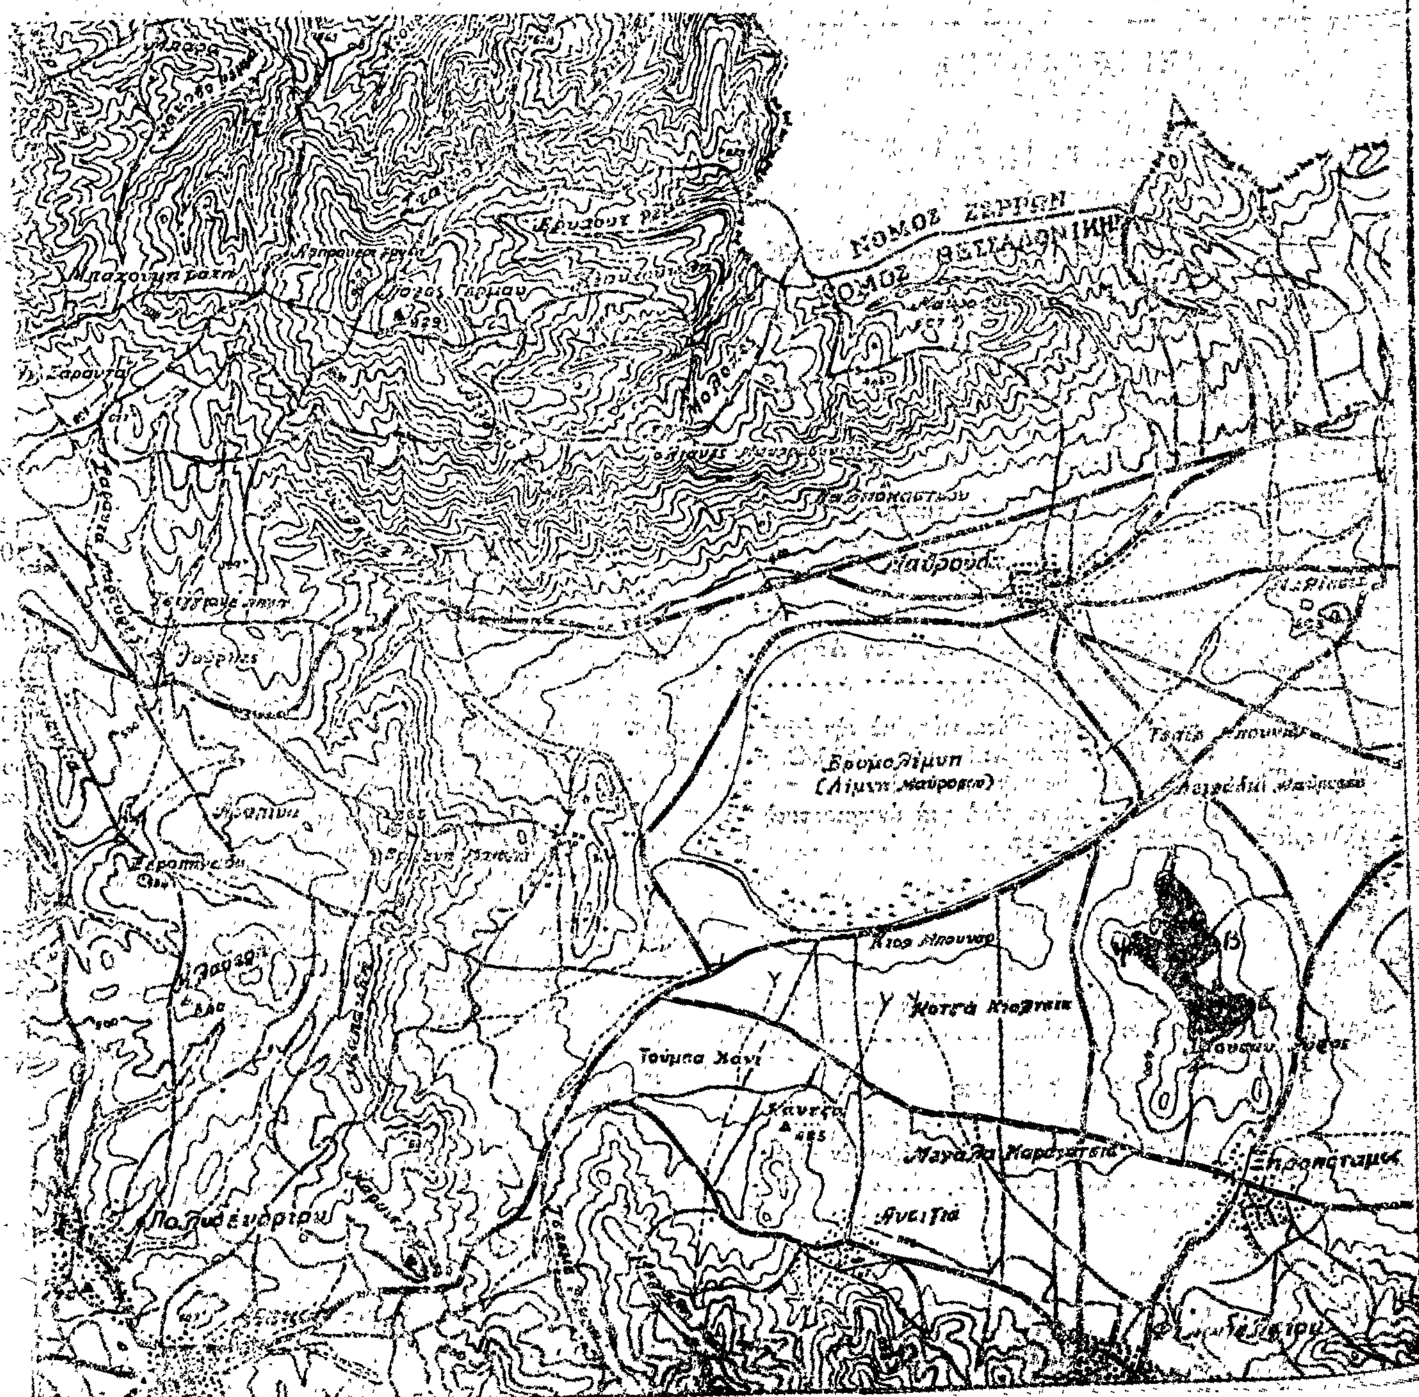


Σχεδιάγραμμα

Καθαρής δασικής εκτάσεως στην Δ.Θ Τοπικό θέση Δημοσίου δάσους Ξηροποτάμου.

ΚΛΙΜΑΞ 1:10000

Καθαρή έκτασις: 130 στρέμματα

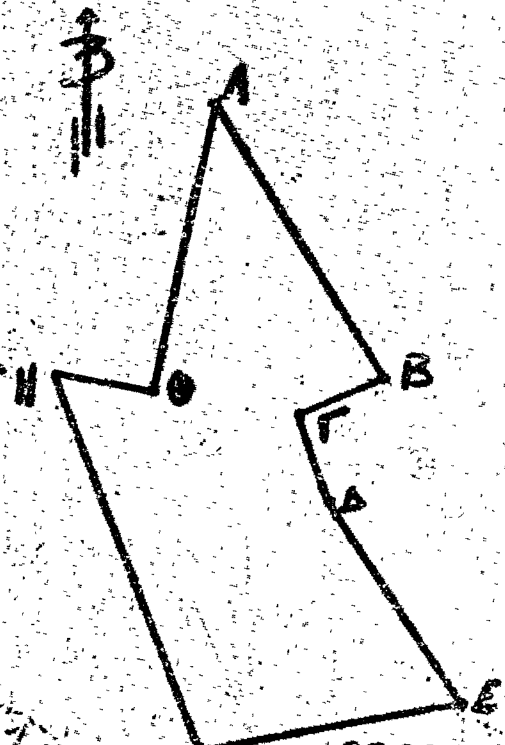

Μήκη πλευρών

ΑΒ = 350 μ.
ΒΓ = 100 μ.
ΓΔ = 100 μ.
ΔΕ = 270 μ.
ΕΖ = 300 μ.
ΖΗ = 450 μ.
ΗΘ = 110 μ.
ΘΑ = 320 μ.

Σταυρός Ιανουάριος 1979
Ο Συντάξας
(υπογραφή)

ΕΘΕΩΡΗΘΗ
Θεσ/νίκη 12-3-1979
Ο Νομάρχης
ΑΛΕΞΑΝΔΡΟΣ Γ. ΤΣΑΚΩΝΑΣ

ΑΚΡΙΒΕΣ ΑΝΤΙΓΡΑΦΟΝ
ΑΥΘΗΜΕΡΟΝ
Διαμαντής
Διοικητικός Υπάλληλος

ΑΝΑΚΟΙΝΩΣΕΙΣ

'Αριθ. Β2/1660 (2)

Περὶ εἰδοποιήσεως ὁριστικῆς ἀποζημιώσεως ἀκινήτων ποὺ ἀπαλλοτριώθηκαν γιὰ τὴν κατασκευὴ τῆς 'Εθνικῆς ὁδοῦ 'Αθηνῶν Λαμίας.

Ο ΥΠΟΥΡΓΟΣ ΔΗΜΟΣΙΩΝ ΕΡΓΩΝ

"Εχοντας ὑπόψη τὰ ἄρθρα 7 καὶ 8 τοῦ Ν.Δ. 797/1971 «περὶ ἀναγκαστικῶν ἀπαλλοτριώσεων», γνωστοποιοῦμε σὲ ὅσους ἔχουν ἢ διεκδικοῦν δικαιώματα κυριότητας σὲ ἀκίνητα ποὺ ἀπαλλοτριώθηκαν ἀναγκαστικὰ μὲ τὴν Δ. 2178/1313/15.5.67 κοινὴ ἀπόφαση τῶν 'Υπουργῶν Οἰκονομικῶν καὶ Δημοσίων "Εργων (ΦΕΚ 56/1967 τ.Δ'. γιὰ τὴ διευθέτηση τῆς κοίτης τοῦ Κηφισσοῦ στὴ χιθ. 3 +600—3 +900 τοῦ τμήματος τρεῖς Γέφυρες Κουκουβάουνες τῆς 'Εθν. ὁδοῦ 'Αθηνῶν Λαμίας, καθὼς καὶ τοὺς ἐνυπόθηκους δανειστὲς καὶ τοὺς τρίτους γενικὰ διεκδικητὲς τῶν ἀκινήτων αὐτῶν, ὅτι ἡ ἀποζημίωση τῆς ἐδαφικῆς ἐπιφάνειας καὶ τῶν ἐπικειμένων της, ὅπως περιγράφονται στὸ σχετικὸ κτηματολογικὸ πίνακα, ἡ ὁποία καθορίστηκε μὲ τὴν ἀριθ. 1921/1978 ἀπόφαση τοῦ 'Εφετείου 'Αθηνῶν, ἔχει παρακατατεθεῖ στὸ Ταμεῖο Παρ/κῶν καὶ Δανείων καὶ ἔχει ἐκδοθεῖ τὸ 534331/31.3.1979 γραμμάτιο συστάσεως παρακαταθήκης δρχ. (5.495.660) πέντε ἑκατομμύρια τετρακόσιες ἐνενήντα πέντε χιλ. ἑξακόσιες ἑξήντα.

'Η ἀποζημίωση θὰ ἀποδοθεῖ στὰ πρόσωπα ποὺ θὰ ἀναγνωρισθοῦν δικαιοῦχοι κατὰ τὴ νόμιμη διαδικασία.

'Αθῆναι, 5 'Απριλίου 1979

Μὲ ἐντολὴ 'Υπουργοῦ

'Ο Διευθυντὴς
ΝΙΚ. ΚΑΤΣΙΦΗΣ

'Αριθ. Β. 1628/Φ 120 (3)

Περὶ εἰδοποιήσεως παρακαταθέσεως ὁριστικῆς ἀποζημιώσεως ἀκινήτων ποὺ ἀπαλλοτριώθηκαν γιὰ τὴν κατασκευὴ τῆς ὁδοῦ Πατρῶν–Τριπόλεως (Τρίπολις–Κάψια).

Ο ΥΠΟΥΡΓΟΣ ΔΗΜΟΣΙΩΝ ΕΡΓΩΝ

"Εχοντας ὑπόψη τὰ ἄρθρα 7 καὶ 8 τοῦ Ν.Δ. 797/1971 «περὶ ἀναγκαστικῶν ἀπαλλοτριώσεων» γνωστοποιοῦμε σὲ ὅσους ἔχουν ἢ διεκδικοῦν δικαιώματα κυριότητας σὲ ἀκίνητα ποὺ ἀπαλλοτριώθηκαν ἀναγκαστικὰ μὲ τὴν Δ. 7419/2350/77 κοινὴ ἀπόφαση τῶν 'Υπουργῶν Οἰκονομικῶν καὶ Δημοσίων "Εργων (ΦΕΚ 21/77 τ. Δ' γιὰ τὴν κατασκευὴ τῆς 'Εθν. ὁδοῦ Πατρῶν–Τριπόλεως (τμῆμα Τρίπολις–Κάψια), καθὼς καὶ τοὺς ἐνυπόθηκους δανειστὲς καὶ τοὺς τρίτους γενικὰ διεκδικητὲς τῶν ἀκινήτων αὐτῶν, ὅτι ἡ ἀποζημίωση τῆς ἐδαφικῆς ἐπιφάνειας καὶ τῶν ἐπικειμένων της, ὅπως περιγράφονται στὸ σχετικὸ κτηματολογικὸ πίνακα, ἡ ὁποία καθορίστηκε μὲ τὴν ἀριθ. 487/77 ἀπόφαση τοῦ Μον. Πρωτ. Τριπόλεως ἔχει παρακατατεθεῖ στὸ Γραφεῖο Παρ/κῶν Τριπόλεως καὶ ἔχει ἐκδοθεῖ τὸ 9675/29.3.79 γραμμάτιο συστάσεως παρακαταθήκης δρχ. (6.922.575) ἕξ ἑκατομμύρια ἐννιακόσιες εἴκοσι δύο χιλ. πεντακόσιες ἑβδομήντα πέντε.

'Η ἀποζημίωση θὰ ἀποδοθεῖ στὰ πρόσωπα ποὺ θὰ ἀναγνωρισθοῦν δικαιοῦχοι κατὰ τὴν νόμιμη διαδικασία.

'Αθῆναι, 5 'Απριλίου 1979

Μὲ ἐντολὴ 'Υπουργοῦ

'Ο Διευθυντὴς
ΝΙΚ. ΚΑΤΣΙΦΗΣ

'Αριθ. Β2/1632 (4)

Περὶ εἰδοποιήσεως προσωρινῆς ἀποζημιώσεως ἀκινήτων ποὺ ἀπαλλοτριώθηκαν γιὰ τὴν κατασκευὴ τῆς ὁδοῦ Λαχανᾶ–Γεφ. Στρυμόνος.

Ο ΥΠΟΥΡΓΟΣ ΔΗΜΟΣΙΩΝ ΕΡΓΩΝ

"Εχοντας ὑπόψη τὰ ἄρθρα 7 καὶ 8 τοῦ Ν.Δ. 797/1971 «περὶ ἀναγκαστικῶν ἀπαλλοτριώσεων» γνωστοποιοῦμε σὲ ὅσους ἔχουν ἢ διεκδικοῦν δικαιώματα κυριότητας σὲ ἀκίνητα ποὺ ἀπαλλοτριώθηκαν ἀναγκαστικὰ μὲ τὴν Δ. 1152/4.12.77 κοινὴ ἀπόφαση τῶν 'Υπουργῶν Οἰκονομικῶν καὶ Δημοσίων "Εργων (ΦΕΚ 122/77 τ. Δ' γιὰ τὴν διάνοιξη τῆς ὁδοῦ Λαχανᾶ Γεφ. Στρυμόνος καὶ σὲ βάρος τοῦ ἔργου 7571005 Δ.Ε., καθὼς καὶ τοὺς ἐνυπόθηκους δανειστὲς καὶ τοὺς τρίτους, γενικὰ διεκδικητὲς τῶν ἀκινήτων αὐτῶν, ὅτι ἡ ἀποζημίωση τῆς ἐδαφικῆς ἐπιφάνειας καὶ τῶν ἐπικειμένων της, ὅπως περιγράφονται στὸ σχετικὸ κτηματολογικὸ πίνακα, ἡ ὁποία καθορίστηκε μὲ τὴν ἀριθ. 268/3.7.77 ἀπόφαση τοῦ Πρωτοδικείου Σερρῶν ἔχει παρακατατεθεῖ στὸ Γραφεῖο Παρ/κῶν Σερρῶν καὶ ἔχει ἐκδοθεῖ τὸ 12598/27.3.79 γραμμάτιο συστάσεως παρακαταθήκης δρχ. (91.140) ἐνενήντα μία χιλιάδες ἑκατὸν σαράντα.

'Η ἀποζημίωση θὰ ἀποδοθεῖ στὰ πρόσωπα ποὺ θὰ ἀναγνωρισθοῦν δικαιοῦχοι κατὰ τὴ νόμιμη διαδικασία.

'Αθῆναι, 5 'Απριλίου 1979

Μὲ ἐντολὴ 'Υπουργοῦ

'Ο Διευθυντὴς
ΝΙΚ. ΚΑΤΣΙΦΗΣ

---

(5)

Περὶ εἰδοποιήσεως τῆς 'Ανώνυμης 'Εταιρείας μὲ τὴν ἐπωνυμία «'Οργανισμὸς Τηλεπικοινωνιῶν τῆς 'Ελλάδος Α.Ε.» (ΟΤΕ), νόμιμα ἐκπροσωπούμενης, περὶ παρακαταθέσεως ἀποζημιώσεως ποὺ ἔκανε αὐτὴ γιὰ ἀναγκαστικὴ ἀπαλλοτρίωση ἐδαφικῆς ἐκτάσεως.

ΟΡΓΑΝΙΣΜΟΣ ΤΗΛΕΠΙΚΟΙΝΩΝΙΩΝ ΤΗΣ ΕΛΛΑΔΟΣ Α.Ε.

Σύμφωνα μὲ τὶς διατάξεις τῶν ἄρθρων 7 καὶ 8 τοῦ Ν.Δ. 797/1971 «περὶ ἀναγκαστικῶν ἀπαλλοτριώσεων», γνωστοποιοῦμε στοὺς παρακάτω ἀναφερόμενους, δηλ.: α) αὐτοὺς ποὺ ἔχουν ἢ ἀξιώνουν δικαιώματα κυριότητας ἐπὶ τῆς ἀγροτικῆς ἐκτάσεως ἡ ὁποία ἀπαλλοτριώθηκε μὲ τὴν 2432/27.2.1973 ἀπόφαση τοῦ Νομάρχη Ζακύνθου, ποὺ δημοσιεύθηκε στὸ 70/13.3.1973 ΦΕΚ τ. Δ', γιὰ δημόσια ὠφέλεια ὑπὲρ τῆς ΟΤΕ Α.Ε. καὶ μὲ δαπάνες της καὶ φαίνεται στὸ 7401/ΤΙ κτηματολογικὸ διάγραμμα τοῦ Διπλ. 'Αγρον. Τοπογρ. Μηχανικοῦ Ματθαίου Βασαλάκη. 'Η ἔκταση αὐτὴ ἔχει ἐμβαδὸ 4.165 $μ^2$ καὶ βρίσκεται στὴ θέση «'Ακρωτῆρι» τῆς κτηματικῆς περιφέρειας τῆς Κοινότητας «Μπόχαλη» Ζακύνθου καὶ β) στοὺς τυχὸν πάνω στὸ ἀκίνητο αὐτὸ γραμμένους ἢ κατασχόντες δανειστὲς ἢ τρίτους διεκδικητὲς ὅτι, ἡ καθορισθεῖσα μὲ τὴ 216/1976 ἀπόφαση τοῦ 'Εφετείου Πατρῶν, ποὺ ἐκδόθηκε κατόπιν δίκης μεταξὺ τοῦ ΟΤΕ καὶ τῆς Μαριάννας συζ. 'Ιω. Κόρκα τὸ γένος Μαρ. Συγούρου, ἡ ὁποία ἀξιώνει δικαιώματα πάνω στὴν ἀπαλλοτριωθεῖσα, παραπάνω ἀναφερόμενη, ἔκταση, διαφορὰ μεταξὺ τῆς προσωρινῆς τιμῆς μονάδος καὶ τῆς ὁριστικῆς ποὺ καθόρισε ἡ παραπάνω ἀπόφαση, ἀπὸ δρχ. 13 κατὰ $μ^2$ καὶ συνολικῶς δρχ. 54.145 καθὼς καὶ ἡ τιμὴ τῶν 52 ἐλαιοδένδρων πρὸς δρχ. 3.500 τὸ καθένα καὶ συνολικῶς δρχ. 182.000 καὶ ἡ ἀξία μιᾶς χαρουπιᾶς ἀπὸ δρχ. 300 δηλαδὴ συνολικὸ ποσὸ ἀποζημιώσεως (διαφορὰ) γιὰ τὴν πλήρη καὶ ὁλοσχερὴ ἀποζημίωση τοῦ ἀπαλλοτριωθέντος ἀκινήτου καὶ τῶν δένδρων ποὺ βρίσκονται μέσα σ' αὐτό, ἀπὸ δρχ. 236.445, κατατέθηκε στὸ Ταμεῖο Παρακαταθηκῶν καὶ Δανείων 'Αθη-

νῶν, ὑπὲρ τοῦ δικαιούχου ἢ τῶν δικαιούχων ποὺ θὰ ἀναγνωρισθοῦν νόμιμα, μὲ τὴν ἐπιφύλαξη κάθε δικαιώματός μας καὶ ἐκδόθηκε τὸ ὑπ' ἀριθ. 892/19.3.1979 γραμμάτιο συστάσεως παρακαταθήκης τοῦ παραπάνω Ταμείου Παρακαταθηκῶν γιὰ τὸ ποσὸ τοῦτο τῶν διακοσίων τριάντα ἔξι χιλιάδων τετρακοσίων σαράντα πέντε (236.445), τὸ ὁποῖο γραμμάτιο βρίσκεται στὰ χέρια μας.

Ἀθῆναι, 27 Μαρτίου 1979

Ὁ Ὑποδιοικητὴς Ο.Τ.Ε.
ΔΗΜ. ΜΟΥΣΤΑΚΑΣ

(Ἀριθ. τριπλ. Ταμ. Γεν. Ἐσ. Ἀθηνῶν 19912/6.4.79)

ΠΟΛΕΟΔΟΜΙΑ

ΑΠΟΦΑΣΕΙΣ

Ἀριθ. ΤΥ 2384 (6)

Περὶ τροποποιήσεως ρυμοτομικοῦ σχεδίου Κοινότητος Ματαράγκας Ν. Αἰτ/νίας.


Ο ΝΟΜΑΡΧΗΣ
ΑΙΤΩΛΙΑΣ ΚΑΙ ΑΚΑΡΝΑΝΙΑΣ

Ἔχοντας ὑπόψη: 1) Τὶς διατάξεις τοῦ Ν3200/55 περὶ Διοικητικῆς ἀποκεντρώσεως 2) τὶς διατάξεις τοῦ ἀπὸ 20.6.55 Β. Δ/τος περὶ ἐξαιρέσεως ἀπὸ τῆς κατὰ τὴν παρ. 1 τοῦ ἄρθρου 1 τοῦ Ν. 3200/55 ἁρμοδιότητος τοῦ Ὑπουργείου Δημοσίων Ἔργων, 3) τὶς διατάξεις τοῦ 836/70 Β. Δ/τος περὶ διαρθρώσεως τοῦ Ὑπουργείου Συγκοινωνιῶν καὶ Δημ. Ἔργων ὡς τοῦτο ἐτροποποιήθη διὰ τοῦ ὑπ' ἀριθ. 572/67 Β. Δ/τος 4) τὶς διατάξεις τοῦ 532/70 Ν. Δ/τος περὶ διοικητικῆς ἀποκεντρώσεως 5) τὶς διατάξεις τοῦ 712/1970 Β. Δ/τος ὡς ἐτροποποιήθη καὶ συνεπληρώθη διὰ τῶν ὑπ' ἀριθ. 677/71 καὶ 198/72 Β. Δ/των 6) τὴν Λ7/16/11/7.10.70 κοινὴ ἀπόφαση τῶν Ὑπουργῶν περὶ ὀργανώσεως τῶν Περιφερειακῶν Ὑπηρεσιῶν τοῦ ΥΠ ΔΕ 7) τὴν Λ9/1-8/3/9.8.71 κοινὴ ἐγκύκλιο τῶν Πρωθυπουργοῦ, Ἀντιπροέδρου καὶ Ὑπουργοῦ τῶν Ἐσωτερικῶν περὶ ὀργανώσεως τῶν Νομαρχιῶν 8) τὰς διατάξεις : α) ἀπὸ 17.7.1923 Ν. Δ/τος περὶ σχεδίων πόλεων β) τοῦ Α.Ν. 314/68 περὶ τῆς ἁρμοδιότητος ἐπὶ θεμάτων ἐγκρίσεως τροποποιήσεων, ἐπεκτάσεων κλπ. σχεδίων πόλεων γ) τοῦ Ν.Δ. 1018/ 21.10.71 (ΦΕΚ. 220Α) δ) τοῦ Ν.Δ. 8/73 περὶ ΓΟΚ 9) τὴ σύμφωνο γνωμοδότηση τοῦ Νομ/κοῦ Συμβουλίου Δ.Ε. διατυπωθεῖσα στὸ ὑπ' ἀριθ. 2/79 πρακτικὸ αὐτοῦ (θέμα 21ο), ἀποφασίζουμε :

Ἐγκρίνουμε τὴν τροποποίηση τοῦ σχεδίου πόλεως Ματαράγκας ποὺ συνίσταται στὴ μικρὰ μετατόπιση ὁδοῦ ὥστε νὰ συμπεριληφθῆ ἐντὸς αὐτῆς ὑπάρχων κοινοτικὸς δρόμος ὅπως αὐτὴ φαίνεται στὸ σχετικὸ τοπογραφικὸ διάγραμμα τοῦ πολ. Μηχανικοῦ Σωτ. Ἀποστολοπούλου θεωρημένη ἁρμοδίως.

Ἡ ἀπόφαση αὐτὴ νὰ δημοσιευθεῖ στὴν Ἐφημερίδα τῆς Κυβερνήσεως.

Ὁ Νομάρχης καὶ ἀ.α.
Ὁ Δ/ντὴς
ΑΘΑΝ. ΜΑΓΚΟΥΤΑΣ

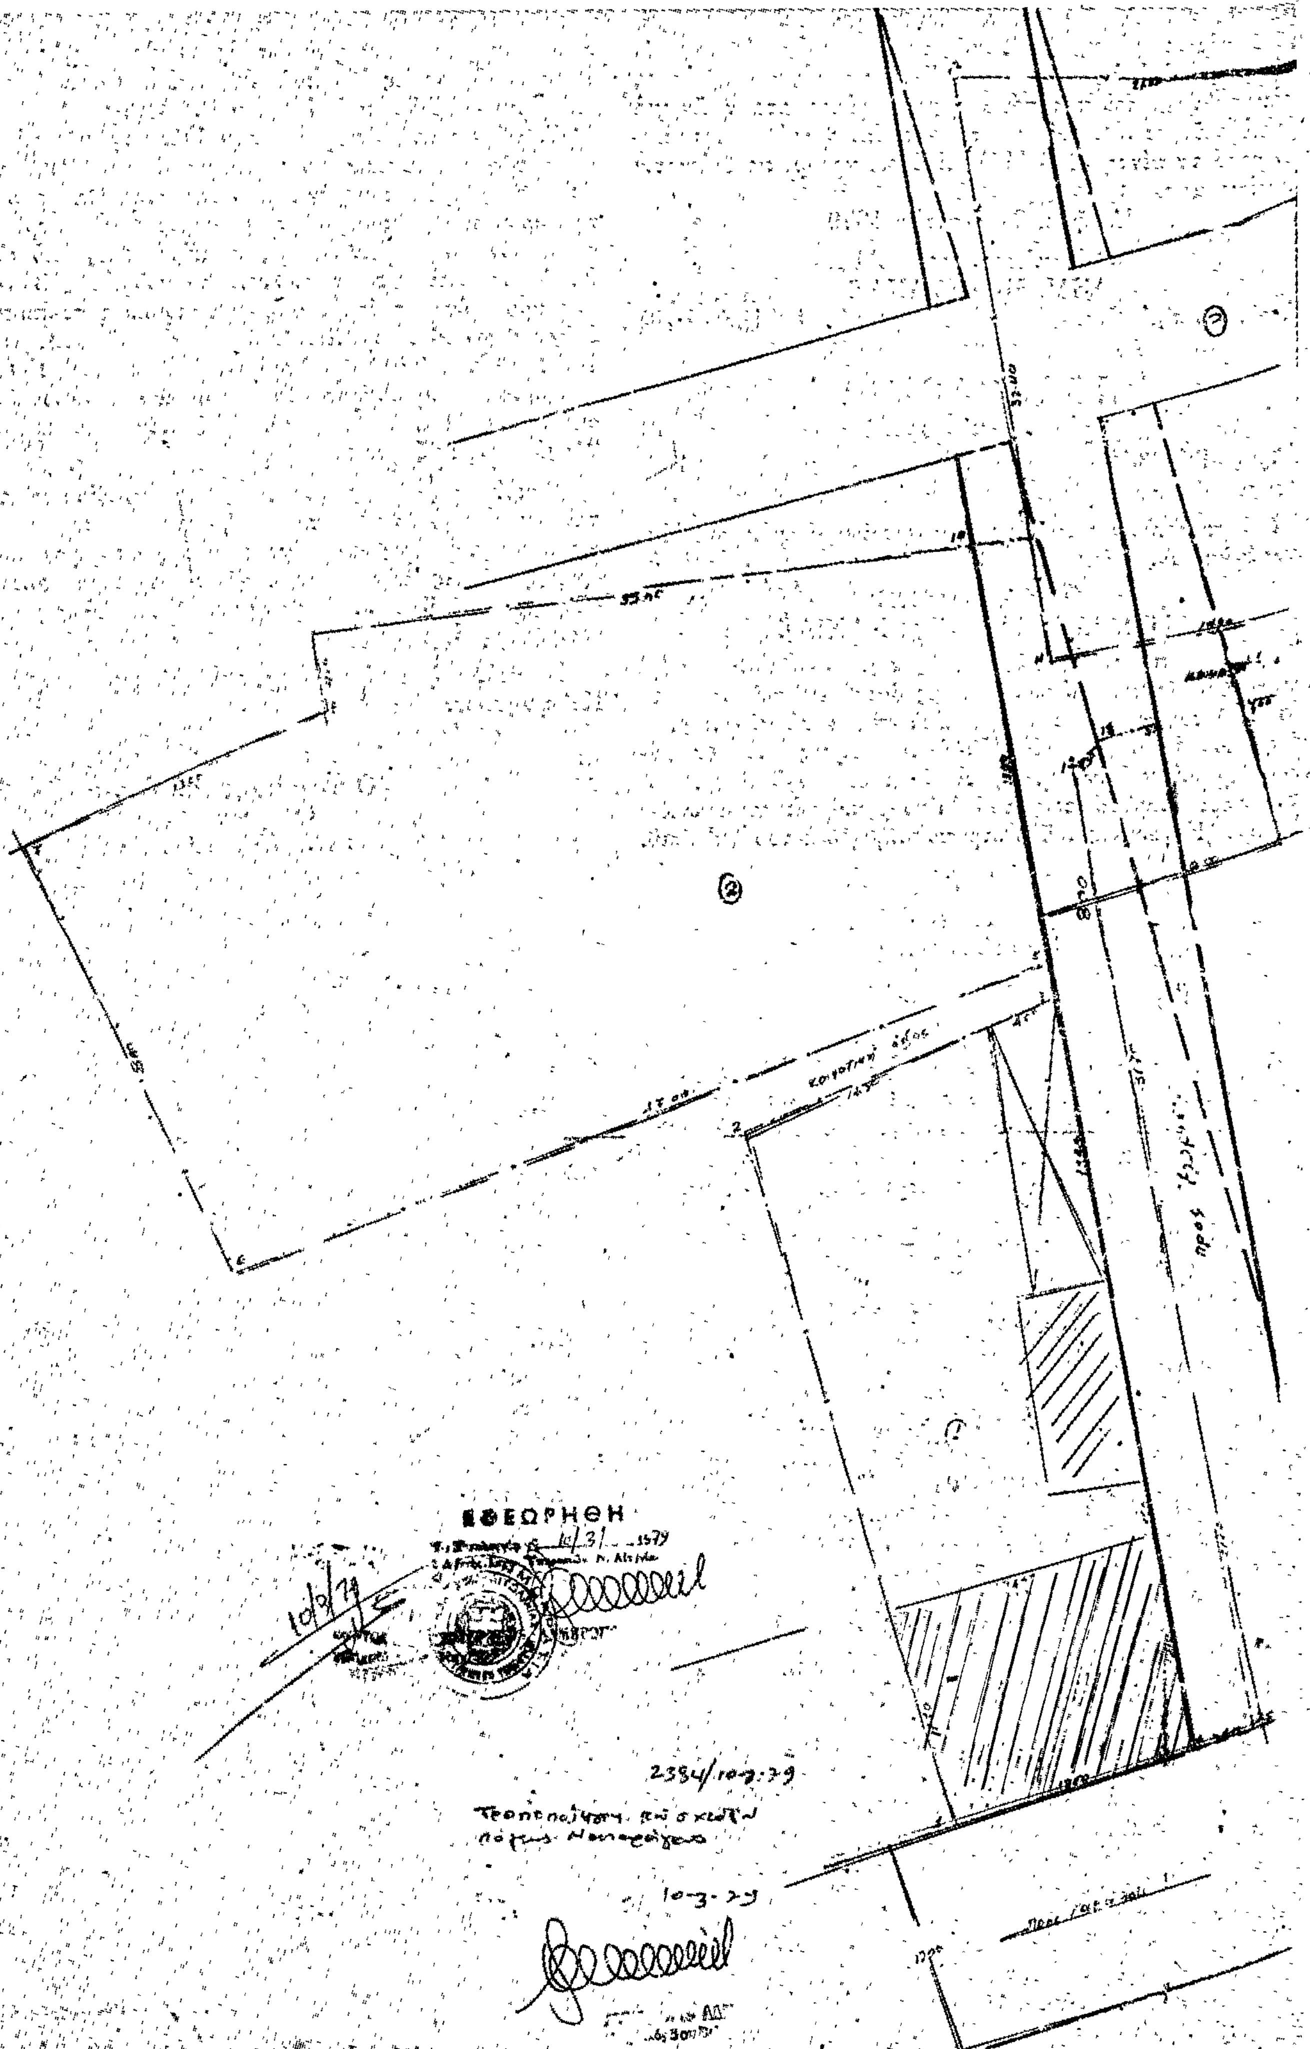
ΘΕΩΡΗΘΗ
2384/10-3-79
10-3-79

Τοπογραφικόν διάγραμμα

Τροποποίησις

Κλ. 1:200

προς κατάργησιν

προς ένταξιν

Σεπτεμβρίου 1978


Ο

Συντάξας

ΠΟΛΙΤΙΚΟΣ ΜΗΧΑΝΙΚΟΣ

Α.Π.Θ.

ΤΗΛ. 41 023

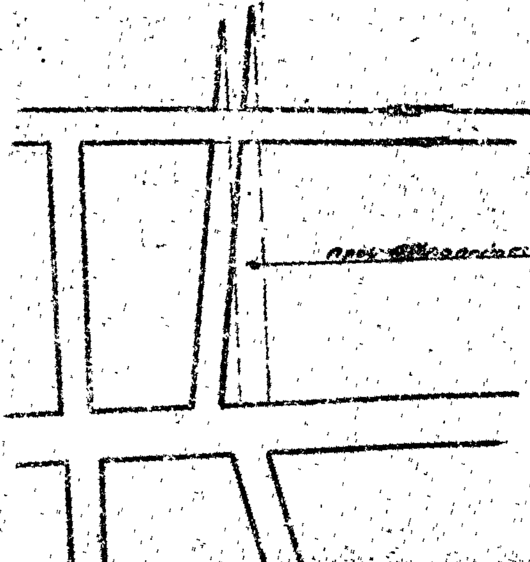

ΑΝΑΚΟΙΝΩΣΕΙΣ

(7)

Περὶ εἰροποιήσεως τῆς γενομένης παρακαταθέσεως ἀποζημιώσεως, λόγῳ προσκυρώσεως τμημάτων οἰκοπέδων ἐν Θεσσαλονίκῃ.

Διὰ τῆς ὑπ' ἀριθ. 3941/31.5.1977 πράξεως τακτοποιήσεως καὶ ἀναλογισμοῦ ἀποζημιώσεως οἰκοπέδων τῆς Διευθύνσεως Πολεοδομίας Θεσσαλονίκης, κυρωθεῖσα διὰ τῆς ὑπ' ἀριθ. ΤΥ 23379/9.7.1977 ἀποφάσεως τοῦ Νομάρχου Θεσσαλονίκης, ἀπαλλοτριοῦνται λόγῳ ρυμοτομίας τὸ ὑπὸ στοιχεῖα 2—16—11—17—2 ἐμβαδοῦ 80,70 μ² τμῆμα οἰκοπέδου, φερόμενο ἐν τῇ ὡς ἄνω πράξῃ ἐπ' ὀνόματι Εὐθυμίου Μπογιατζῆ. Καὶ τὸ ὑπὸ στοιχεῖα 1—2—3—41 ἐμβαδοῦ 66,60 τμῆμα οἰκοπέδου, φερόμενον ἐν τῇ αὐτῇ ὡς ἄνω πράξει ὡς ἰδιοκτησία τοῦ Δήμου Συκεῶν Θεσσαλονίκης προσκυροῦται εἰς τὴν ἰδιοκτησίαν τοῦ Ἰωάννου Μπουρνοβαλῆ τοῦ Νικολάου.

Ἡ ἀποζημίωσις τῶν ὡς ἄνω προσκυρουμένων τμημάτων οἰκοπέδων, καθορισθεῖσα δυνάμει τῆς ὑπ' ἀριθ. 837/1978 ἀποφάσεως τοῦ Μονομελοῦς Πρωτοδικείου Θεσσαλονίκης, κατετέθη ὑπὸ τῶν 1) Παναγιώτου Γεωργίου Ἀχτσίδη, 2) Μαρίας Νικολάου Μπουρνοβαλῆ, 3) Καλούδη Γεωργίου Ἀχτσίδη καὶ 4) Ἰωάννου Νικολάου Μπουρνοβαλῆ διὰ λογαριασμῶν τῶν ὑποχρέων καὶ ὑπὲρ τῶν ἀναγνωρισθησομένων δικαιούχων νομίμως παρὰ τοῦ Ταμείου Παρακαταθηκῶν καὶ Δανείων, Ὑποκαταστήματος Θεσσαλονίκης, συνταγέντος τοῦ ὑπ' ἀριθ. 239533/1979 γραμματίου συστάσεως παρακαταθήκης τοῦ ὡς ἄνω Ταμείου, τὸ ὁποῖον ἀκολούθως κατετέθη παρὰ τῆς Συμβολαιογράφου Θεσσαλονίκης Νίκης Χασιώτου, συνταγείσης πράξεως καταθέσεως γραμματίου συστάσεως παρακαταθήκης.

Ἐν Θεσσαλονίκῃ τῇ 11 Ἀπριλίου 1979

Ἡ πληρεξουσία Δικηγόρος
ΦΡΟΣΩ ΚΑΡΑΣΙΜΟΥ — ΓΙΑΝΝΑΚΟΥ

(Ἀριθ. τριπλ. ΙΘ' Ταμ. Εἰσ. Ἀθηνῶν 24764/13.4.1979)

ΑΠΟ ΤΟ ΕΘΝΙΚΟ ΤΥΠΟΓΡΑΦΕΙΟ